


**Haus 29 Mitte**  
**Grundriss - 2½**  
Erdgeschoss  
Wohnungs-Nr. 2903

Plättli  
Beinwil am See

Plattenstrasse 27+29+31, 5712 Beinwil am See

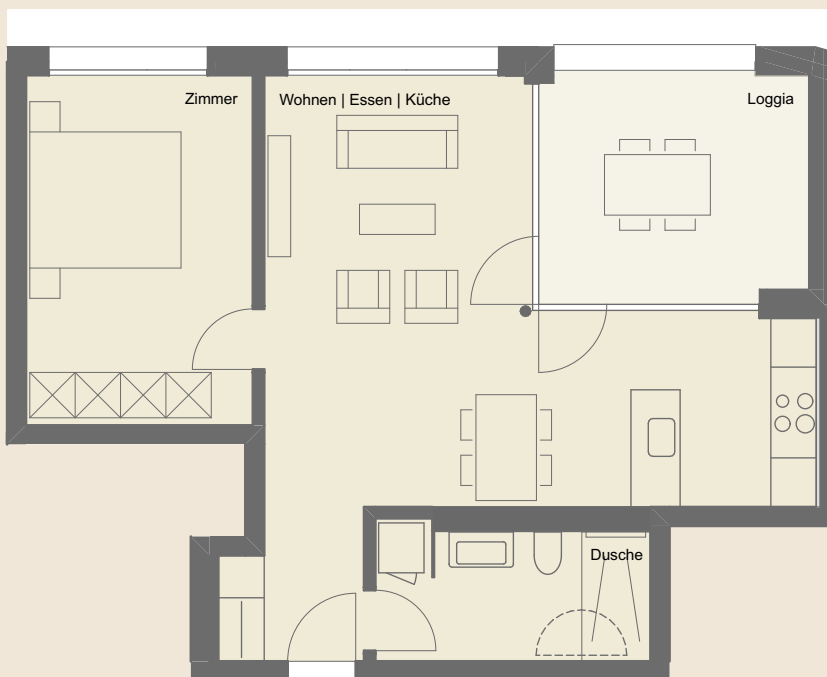

Sämtliche Planunterlagen sind ohne Gewähr.  
Verschiebungen / Anpassungen usw. jeglicher Art und Weise bleiben vorbehalten.  
Visuelle Darstellungen müssen nicht dem Ausgeführten entsprechen.

tectron AG finanzberatung  
Aarauerstrasse 2  
5703 Seon  
062 889 89 88  
immo@tectronag.ch



Massstab 1:100



**tectron AG**  
finanzberatung