


Haus 31 Nord
Grundriss - Keller und Garage
Untergeschoss

Plättli
Beinwil am See



Plattenstrasse 27+29+31, 5712 Beinwil am See

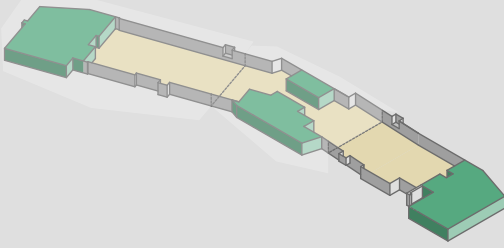

Sämtliche Planunterlagen sind ohne Gewähr.
Verschiebungen / Anpassungen usw. jeglicher Art und Weise bleiben vorbehalten.
Visuelle Darstellungen müssen nicht dem Ausgeführten entsprechen.


tectron AG finanzberatung
Aarauerstrasse 2
5703 Seon
062 889 89 88
immo@tectronag.ch



Massstab 1:250




tectron AG
finanzberatung

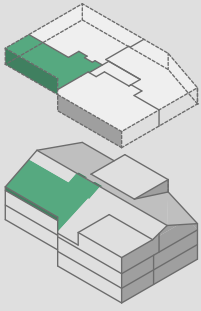

Haus 31 Nord
Grundriss - Estrich
Dachgeschoss
Raumnummer 31-21

Plättli
Beinwil am See

Plattenstrasse 27+29+31, 5712 Beinwil am See

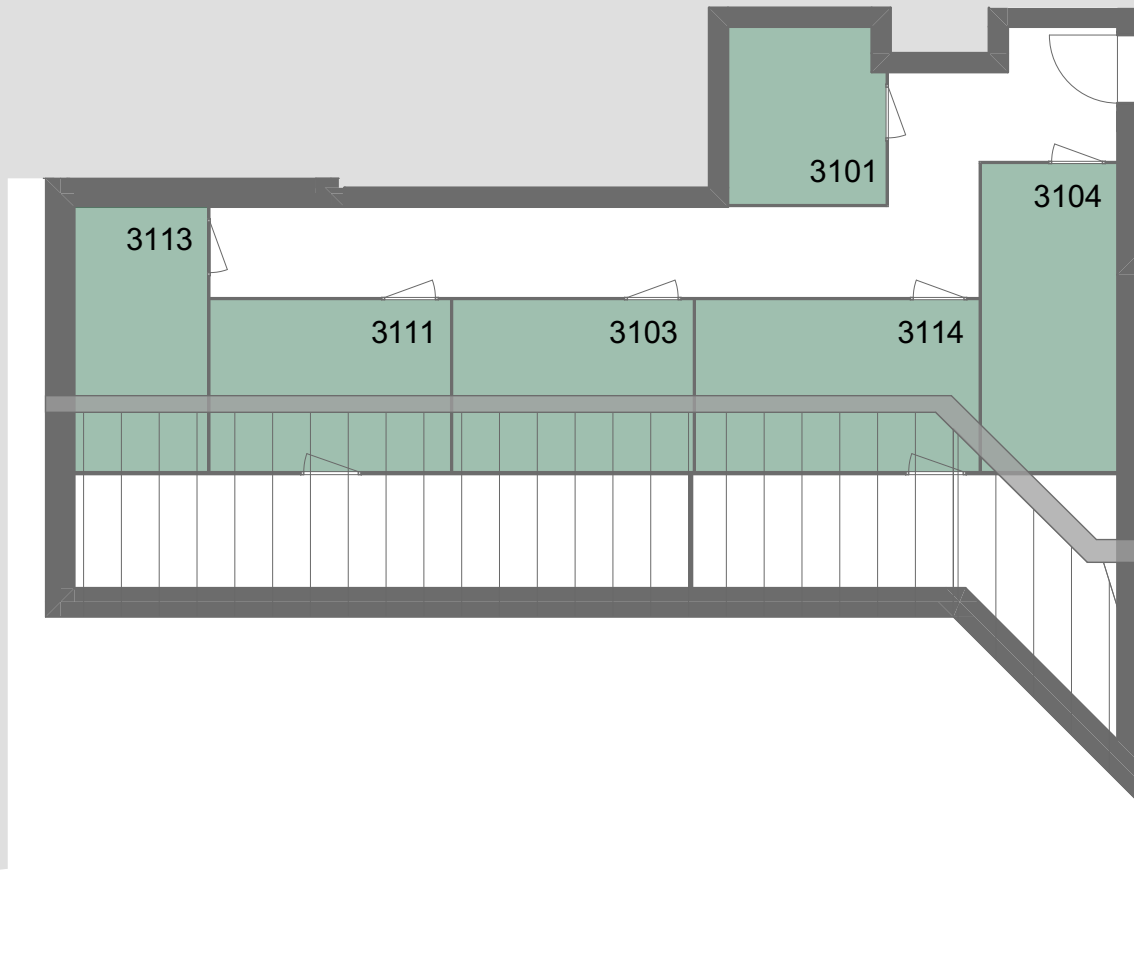

Sämtliche Planunterlagen sind ohne Gewähr.
Verschiebungen / Anpassungen usw. jeglicher Art und Weise bleiben vorbehalten.
Visuelle Darstellungen müssen nicht dem Ausgeführten entsprechen.

tectron AG finanzberatung
Aarauerstrasse 2
5703 Seon
062 889 89 88
immo@tectronag.ch



Massstab 1:100



tectron AG
finanzberatung