


Haus 31 Nord
Grundriss - 2½
Erdgeschoss
Wohnungs-Nr. 3103

Plättli
Beinwil am See

Plattenstrasse 27+29+31, 5712 Beinwil am See

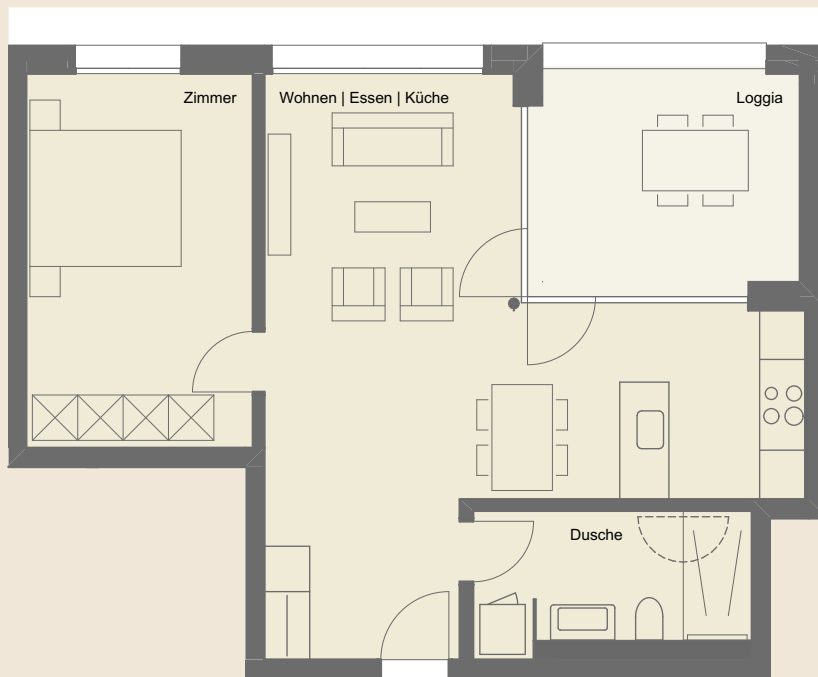

Sämtliche Planunterlagen sind ohne Gewähr.
Verschiebungen / Anpassungen usw. jeglicher Art und Weise bleiben vorbehalten.
Visuelle Darstellungen müssen nicht dem Ausgeführten entsprechen.

tectron AG finanzberatung
Aarauerstrasse 2
5703 Seon
062 889 89 88
immo@tectronag.ch



Massstab 1:100



tectron AG
finanzberatung