


Haus 29 Mitte
Grundriss - 3½ +
2. Dachgeschoss
Wohnungs-Nr. 2921

Plättli
Beinwil am See

Plattenstrasse 27+29+31, 5712 Beinwil am See

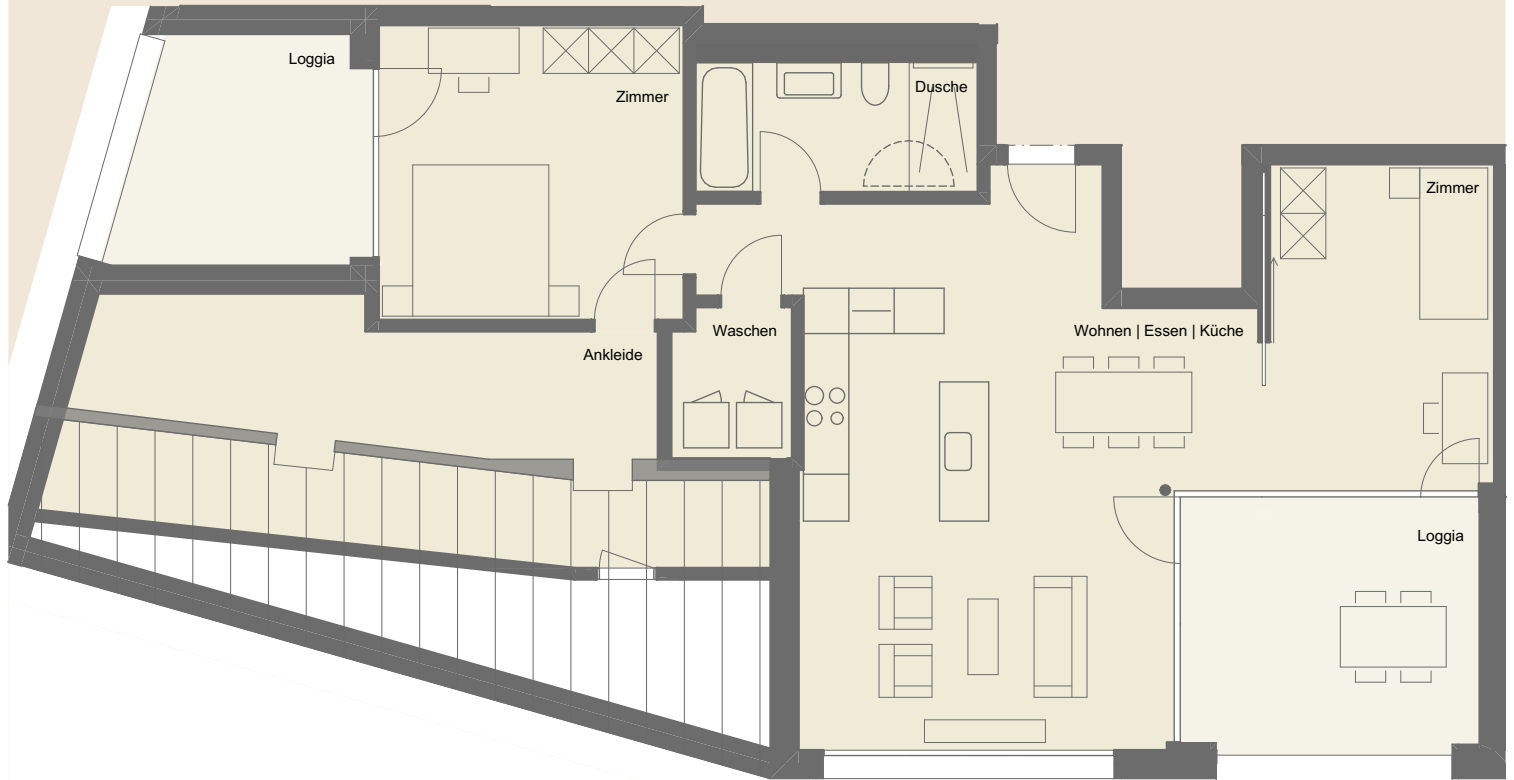

Sämtliche Planunterlagen sind ohne Gewähr.
Verschiebungen / Anpassungen usw. jeglicher Art und Weise bleiben vorbehalten.
Visuelle Darstellungen müssen nicht dem Ausgeführten entsprechen.

tectron AG finanzberatung
Aarauerstrasse 2
5703 Seon
062 889 89 88
immo@tectronag.ch



Masstab 1:100



tectron AG
finanzberatung